STUDIUM UWARUNKOWAŃ I KIERUNKÓW ZAGOSPODAROWANIA PRZESTRZENNEGO GMINY WIELKA WIEŚ

KIERUNKI ZAGOSPODAROWANIA PRZESTRZENNEGO

SKALA RYSUNKU 1: 10 000

ZAŁĄCZNIK NR 3 DO UCHWAŁY NR _____ RADY GMINY WIELKA WIEŚ Z DNIA

Rysunek w wersji ujednoliconej uwzględniającej zmiany studium:

1) do obszaru "Modnica – 9"
2) do obszarów: "Modniczka – 8", "Modniczka – 9"
3) do obszarów: "Modnica – 10", "Modnica – 11", "Prądnik Korzkiewski – 2"
4) do obszaru "Modniczka – 10"
5) do obszarów: "Wielka Wieś – 11", "Wielka Wieś – 12", "Biały Kościół – 4"

LEGENDA:

granice obszaru objętego ustaleniami studium (tożsame z granicami gminy Wielka Wieś)

granice obszarów "Modnica – 9", "Modniczka – 8", "Modniczka – 9", "Modnica – 10", "Modnica – 11", "Prądnik Korzkiewski – 2", "Modniczka – 10", "Wielka Wieś – 11", "Wielka Wieś – 12", "Biały Kościół – 4" objętych ustaleniami zmian studium

granice sołectw

cieki wodne

tereny zabudowane

KIERUNKI ZMIAN W STRUKTURZE PRZESTRZENNEJ GMINY ORAZ W PRZEZNACZENIU TERENÓW

Tereny przeznaczone na cele inwestycyjne z dominującą funkcją:

- M – mieszkalnictwa
- U – usług, w tym z dopuszczeniem wielkopowierzchniowych obiektów handlowych
- T – obsługi ruchu turystycznego i komunikacji
- ZU – zieleni urządzonej, w tym parków podworskich i cmentarzy

Tereny potencjalnego rozwoju inwestycyjnego, wymagające zmiany przeznaczenia gruntów rolnych:

- IM1 – tereny rozwoju funkcji mieszkaniowej
- IM2 – tereny rozwoju funkcji mieszkaniowej, wymagające kompleksowych rozwiązań w zakresie kształtowania struktury przestrzennej
- IM3 – tereny rozwoju funkcji mieszkaniowej do uruchomienia pod warunkiem rezygnacji z planowanych w ich obrębie zadań ponadlokalnych
- IMR – tereny rozwoju zabudowy zagrodowej
- IU – tereny rozwoju usług
- IU1 – tereny rozwoju usług do uruchomienia pod warunkiem rezygnacji z planowanych w ich obrębie zadań ponadlokalnych
- IT1 – tereny rozwoju funkcji związanych z rekreacją, obsługą ruchu turystycznego i drogowego
- IT2 – tereny rozwoju funkcji związanych z rekreacją i obsługą ruchu turystycznego – z ograniczeniem lokalizacji obiektów kubaturowych

Tereny lokalizacji inwestycji celu publicznego w granicach obszarów zmiany studium: "Wielka Wieś – 11", "Wielka Wieś – 12", "Biały Kościół – 4"

- KP – tereny lokalizacji inwestycji celu publicznego

Tereny pozostające poza strefami zainwestowania, w tym tereny wyłączone z zabudowy:

- L – tereny lasów i zadrzewień
- ZN – tereny zieleni nieurządzonej, w tym objętej formami ochrony przyrody
- ZI – tereny zieleni izolacyjnej
- R – tereny użytkowane rolniczo

OBSZARY OCHRONY ŚRODOWISKA I JEGO ZASOBÓW, OCHRONY PRZYRODY I KRAJOBRAZU KULTUROWEGO

- OPN – granice Ojcowskiego Parku Narodowego
- OOPN – granice otuliny Ojcowskiego Parku Narodowego
- PKK – granice Parku Krajobrazowego Dolinki Krakowskie
- TPK – granice Tenczyńskiego Parku Krajobrazowego
- POJ – pomniki przyrody wraz z numerem wg rejestru Wojewódzkiego Konserwatora Przyrody
- KZ – korytarze ekologiczne
- PO – strefa związana z ochroną ponoru w miejscowości Biały Kościół
- punkty widokowe
- ciągi widokowe
- A – pozytywne dominanty krajobrazowe
- NWK – najcenniejsze wnętrza krajobrazowe
- szlaki turystyczne piesze i rowerowe
- WTOP – granice wewnętrznego terenu ochrony pośredniej ujęcia wody z rzeki Rudawy
- ZTOP – granice zewnętrznego terenu ochrony pośredniej ujęcia wody z rzeki Rudawy oraz ujęć wód w miejscowościach: Bębkowice, Bębło i Giebułtów
- granice terenu ochrony pośredniej strefy ochronnej ujęcia wody powierzchniowej z rzeki Rudawy w obszarze "Wielka Wieś – 12" objętym zmianą studium
- SOB1 – granice stref ochrony bezpośredniej ujęć wód w miejscowościach: Bębkowice, Bębło, Biały Kościół, Giebułtów, Prądnik Korzkiewski
- PKK – tereny o wysokich walorach krajobrazu kulturowego – proponowane do uznania za parki kulturowe

OBSZARY OCHRONY DZIEDZICTWA KULTUROWEGO I ZABYTKÓW

- A-999 – obiekty wpisane do rejestru zabytków wraz z numerem wpisu
- SK – strefy ochrony konserwatorskiej
- WK – obiekty o walorach kulturowych
- A1 – stanowiska archeologiczne I kategorii
- A2 – stanowiska archeologiczne II kategorii

KIERUNKI ROZWOJU SYSTEMÓW KOMUNIKACJI I INFRASTRUKTURY TECHNICZNEJ

- układ komunikacyjny (drogi i ulice wraz z oznaczeniami klasy: KD–S, KD–GP, KD–GP1, KD–WM, KD–WR, KD–Z, KD–L, KD–L1, KD–D, KD–D1, KDW)
- IKP1 – istniejące i projektowane odcinki dróg, będące inwestycjami celu publicznego o znaczeniu ponadlokalnym
- linie wysokiego napięcia 110 kV i 220 kV wraz z orientacyjnym zasięgiem ograniczeń w zagospodarowaniu terenu w rejonie ww. linii
- gazociągi wysokoprężne o średnicy 500 mm i 100 mm wraz z orientacyjnym zasięgiem ograniczeń w zagospodarowaniu terenu w rejonie ww. gazociągów
- K,G,G – ważniejsze istniejące i projektowane urządzenia infrastruktury technicznej z zakresu: w – zaopatrzenia w wodę, k – kanalizacji, g – zaopatrzenia w gaz

INNE KATEGORIE OBSZARÓW PODLEGAJĄCYCH SZCZEGÓLNYM ZASADOM ZAGOSPODAROWANIA

- OH2000 – obszary rozmieszczenia obiektów handlowych o powierzchni sprzedaży powyżej 2000 m kw.
- PW1 – obszary narażone na niebezpieczeństwo powodzi
- PW2 – tereny często podtopiane
- OS – obszary narażone na niebezpieczeństwo osuwania się mas ziemnych
- obszary oddziaływań ruchu drogowego
- TZ – granice terenu zamkniętego

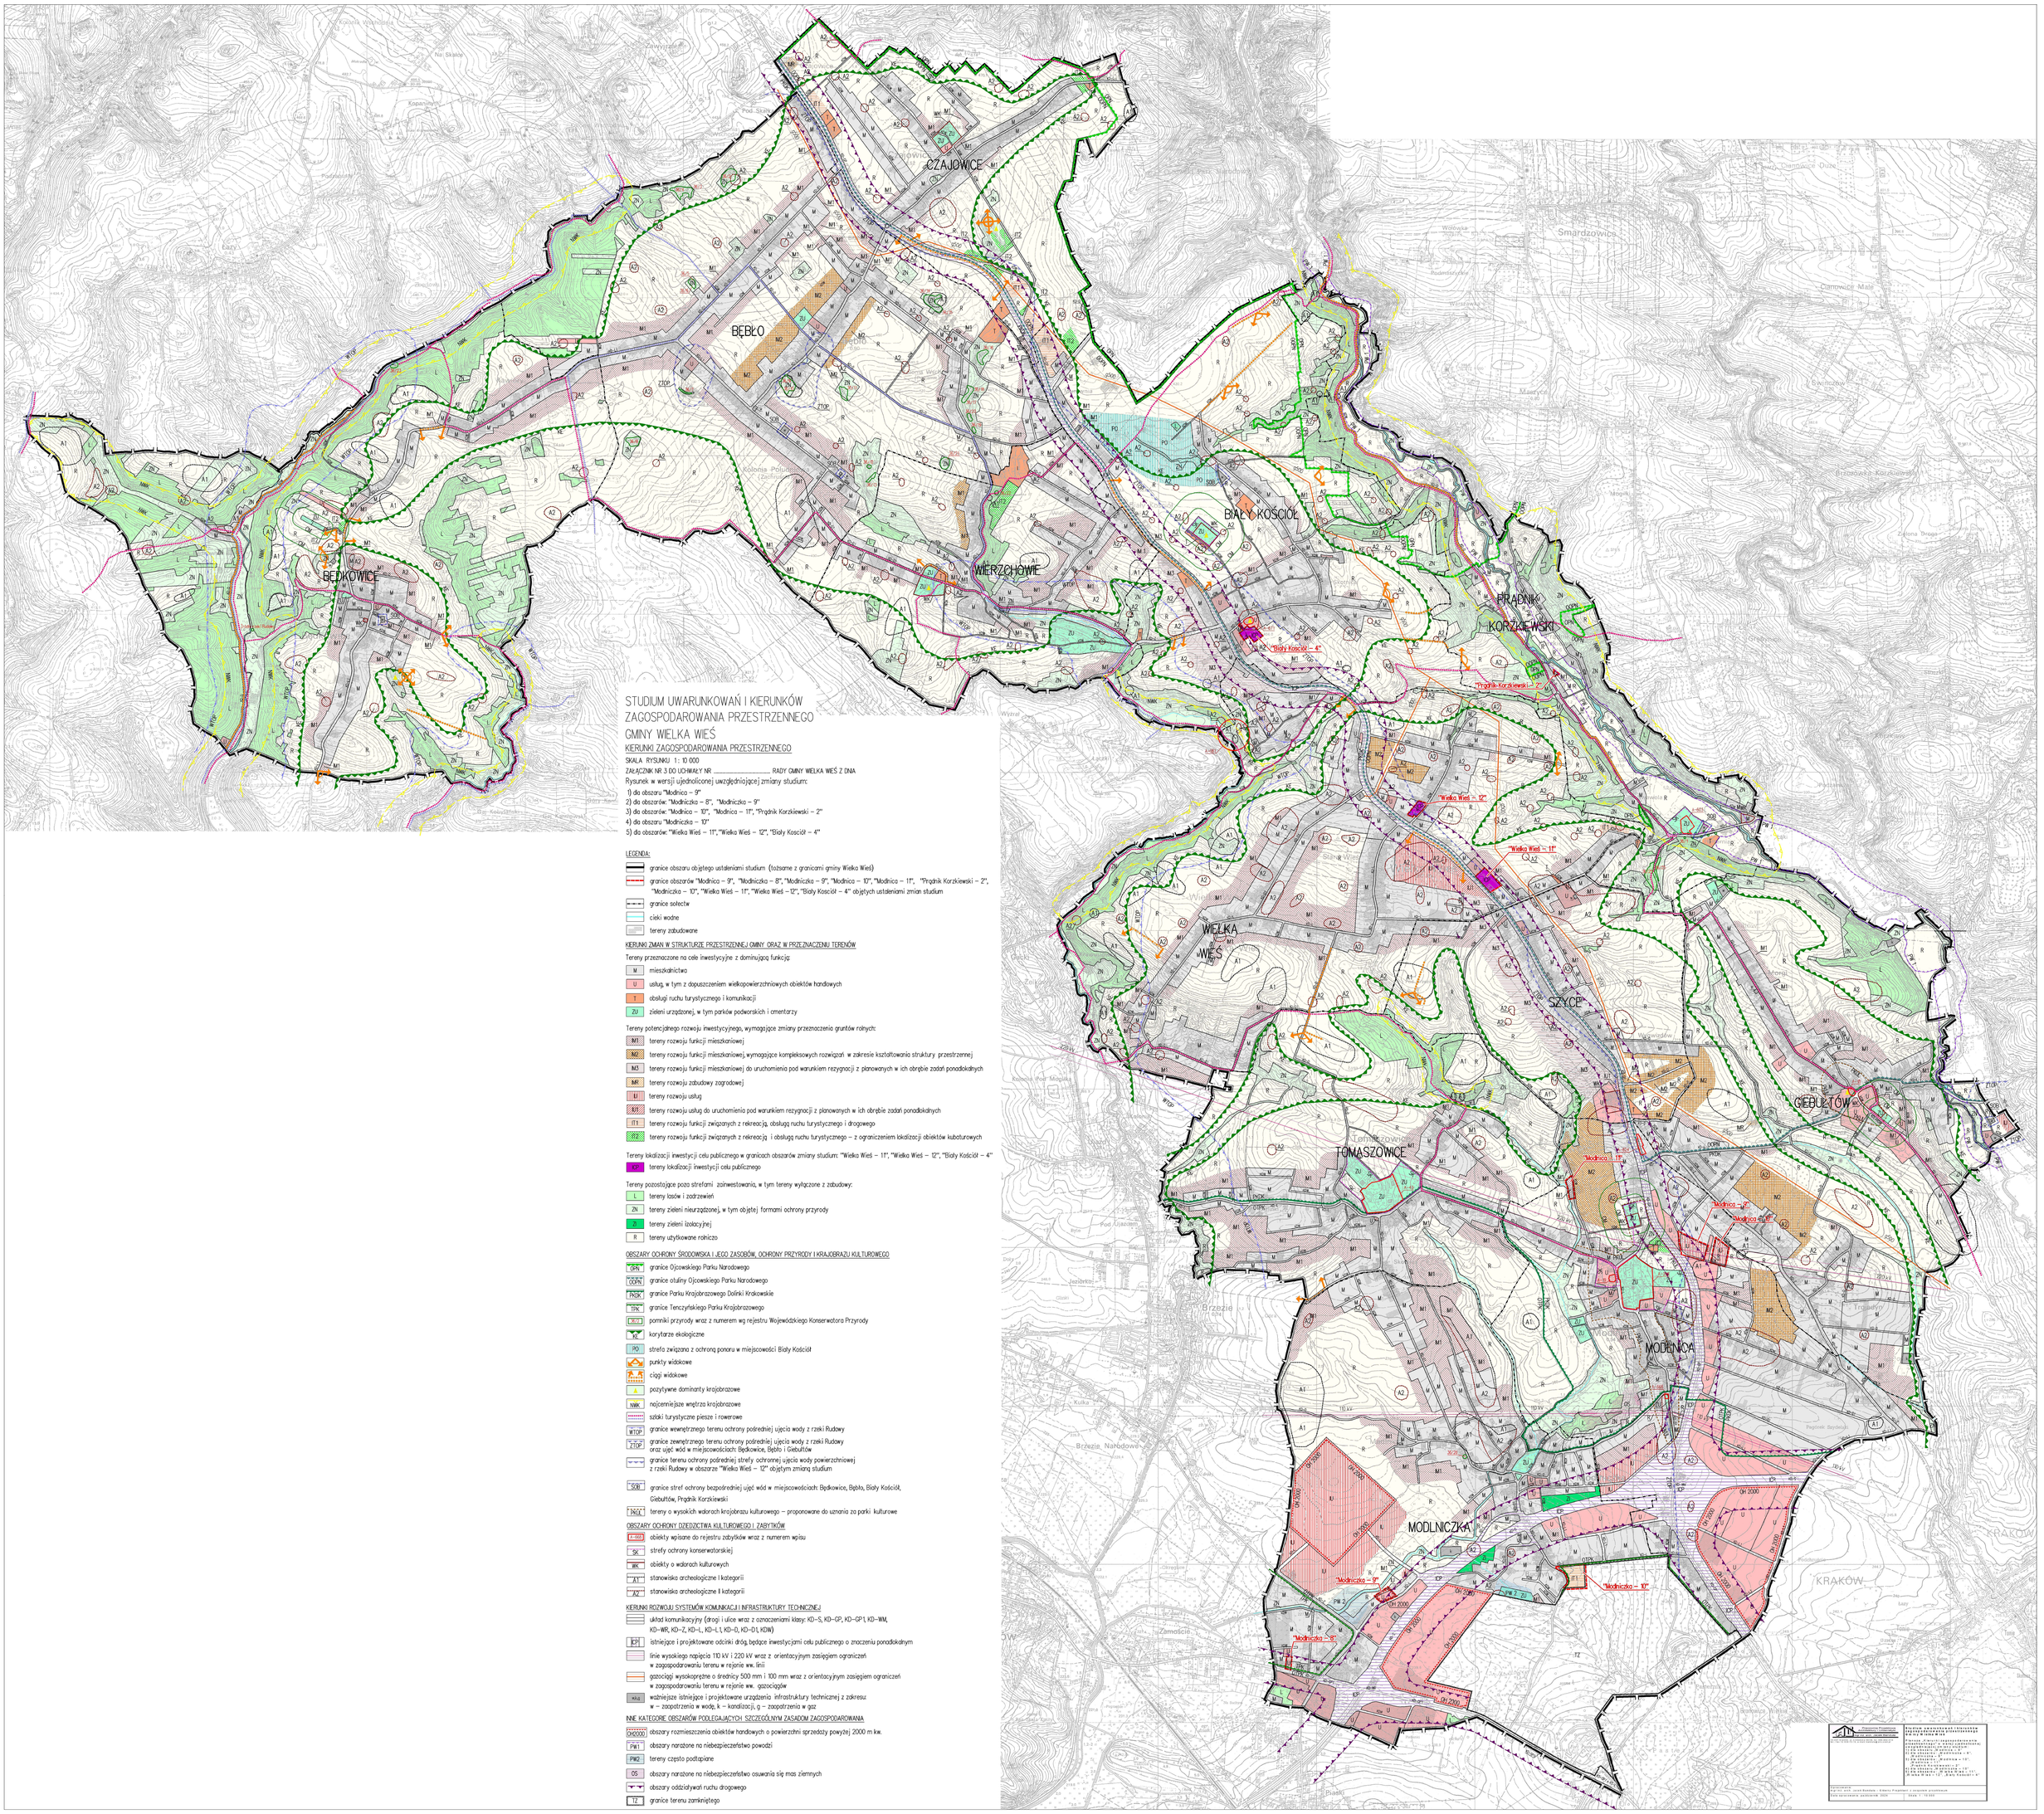

Pracownia Projektowa
mgr inż. arch. Jacek Kadaka
Kraków, ul. Kamieńskiego 73a/1

Studium uwarunkowań i kierunków zagospodarowania przestrzennego gminy Wielka Wieś

Rysunek: Kierunki zagospodarowania przestrzennego – w wersji ujednoliconej

Arkusz 1 – 1 z 2

Projektanci:
mgr inż. arch. Jacek Kadaka – Główny Projektant z Uprawnieniami Projektowymi
mgr inż. arch. Jacek Kadaka – Urbanista – nr 1
mgr inż. arch. Jacek Kadaka – Architekt – nr 1
mgr inż. arch. Jacek Kadaka – Architekt Krajobrazu – nr 1
mgr inż. arch. Jacek Kadaka – Architekt Zieleni – nr 1
mgr inż. arch. Jacek Kadaka – Projektant Sieci Uzbrojenia Terenu – nr 1
mgr inż. arch. Jacek Kadaka – Projektant Dróg – nr 1
mgr inż. arch. Jacek Kadaka – Projektant Kanalizacji – nr 1
mgr inż. arch. Jacek Kadaka – Projektant Wodociągów – nr 1
mgr inż. arch. Jacek Kadaka – Projektant Gazociągów – nr 1
mgr inż. arch. Jacek Kadaka – Projektant Sieci Elektroenergetycznych – nr 1

Współpraca:
Magdalena Kadaka – Urbanista

Rok opracowania: październik 2024

Skala 1 : 10 000