


PSZOK

Punkt Selektywnego Zbierania Odpadów Komunalnych


GMINA WIELKA WIEŚ

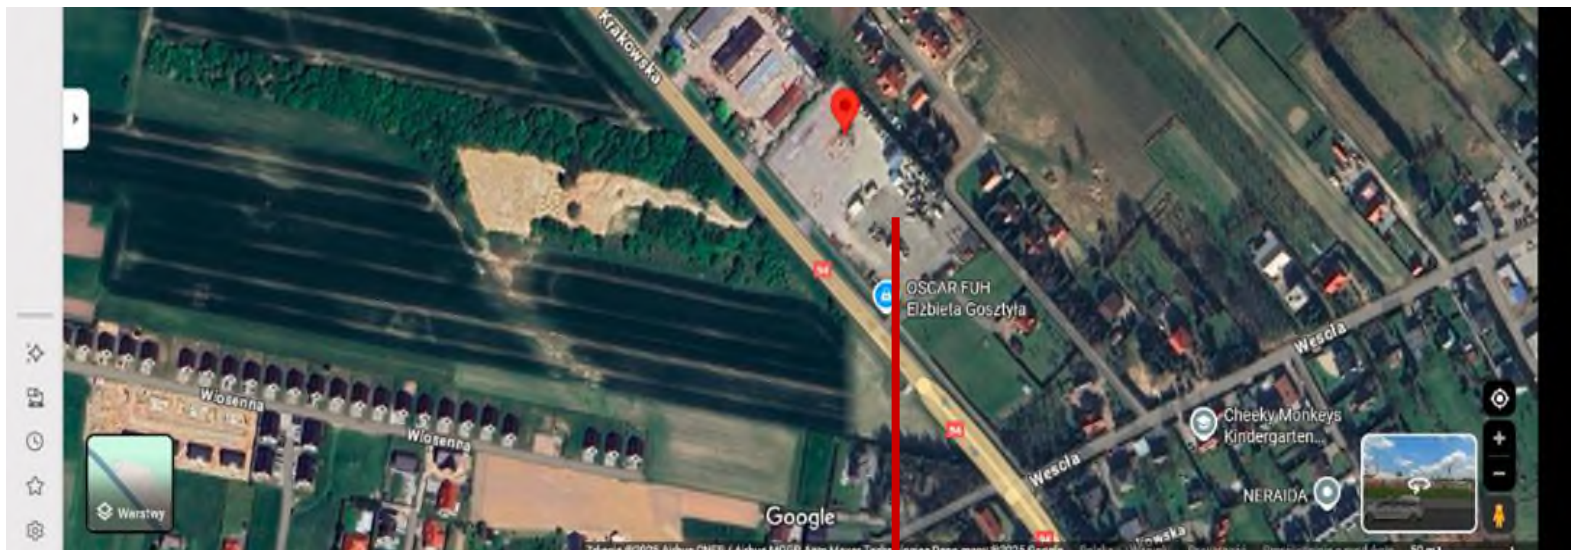

WIELKA WIEŚ
UL. Krakowska 18

TEREN OBJĘTY
OPRACOWANIEM
pow. 5 226m²

ISTNIEJĄCY ZJAZD
Z DROGI PUBLICZNEJ -
KRAJOWEJ

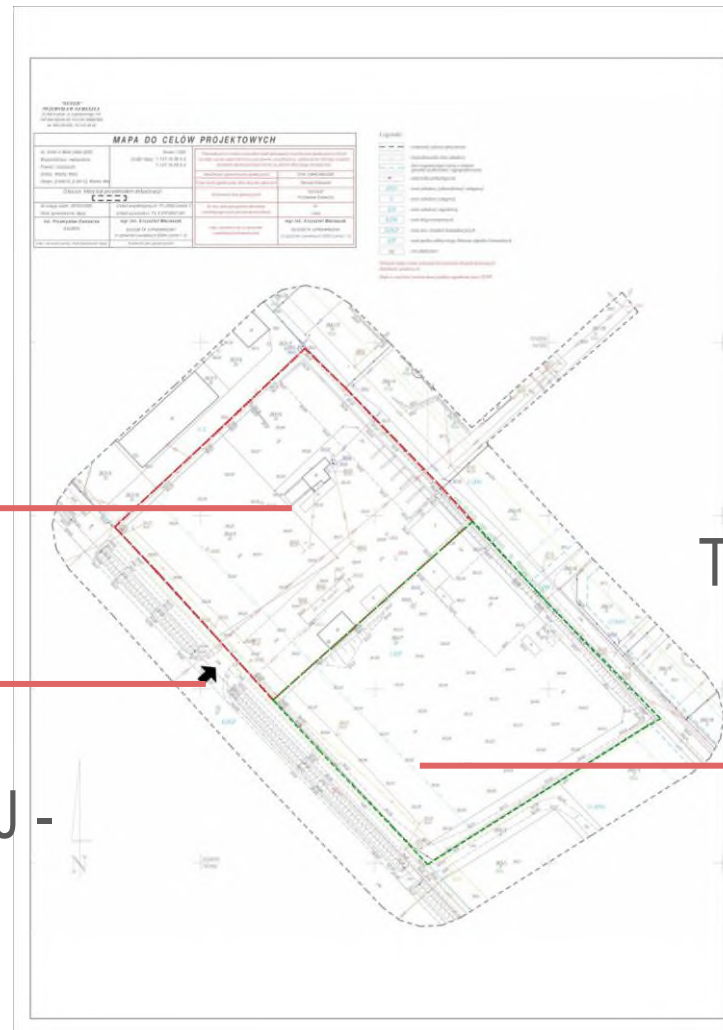

TEREN GMINNY POZA
OPRACOWANIEM
pow. 5 531m²




OBIEKTY DO ROZBIÓRKI

OBIEKT MIESZKALNY

LINIA SN

WAGA SAMOCHODOWA

OBIEKT KONTENEROWY

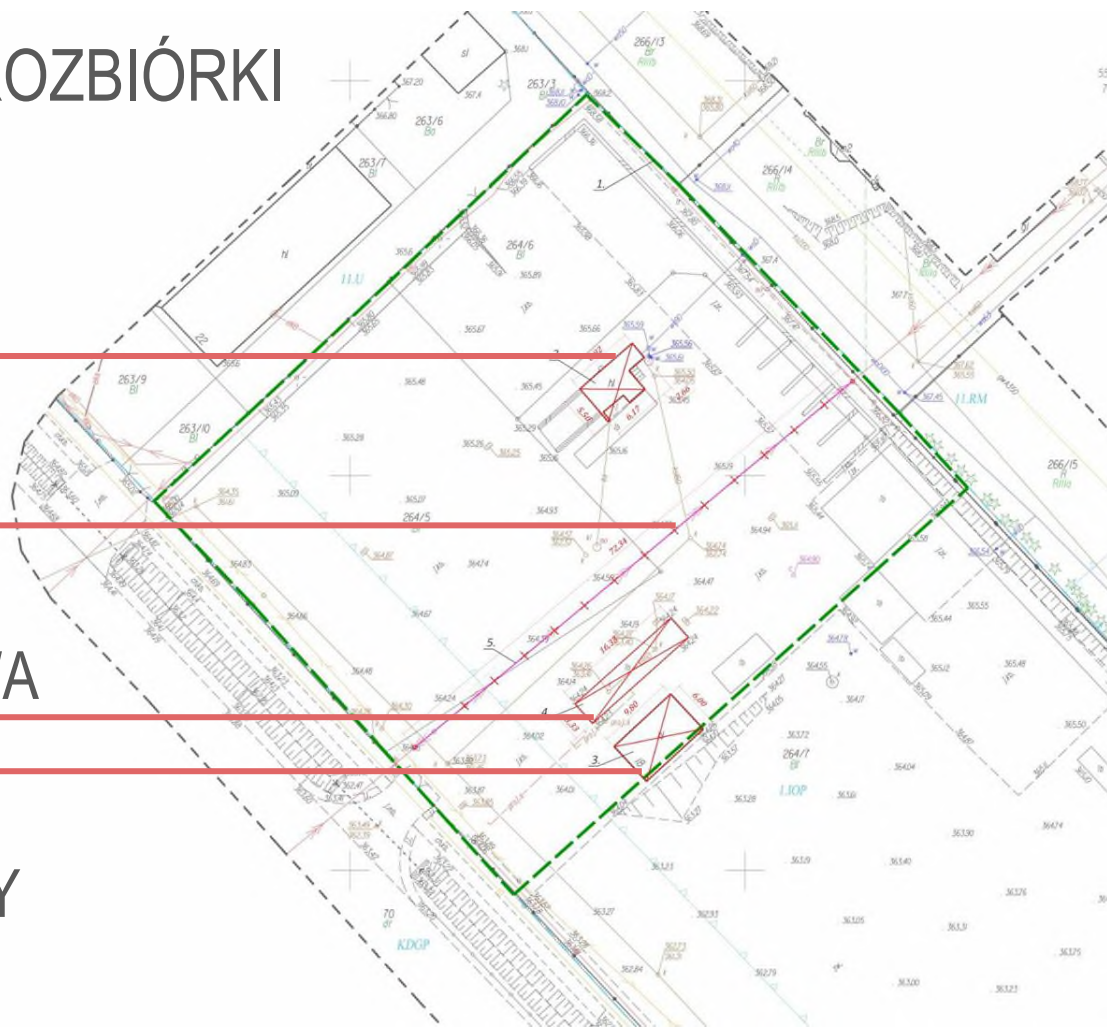

ZAPISY PLANU MIEJSCOWEGO:

- ZACHOWANIE MIN. 20% TERENU BIOLOGICZNIE CZYNNEGO
- DACHY SYMETRYCZNE DWUSPADOWE Z OKAPAMI 0,6-1m - KĄT NACHYLENIA 35-42 STOPNI
- ROZPIĘTOŚĆ NAD WIATĄ - 15 STOPNI
- NIEPRZEKRACZALNA LINIA ZABUDOWY OD DROGI KRAJOWEJ


CO WYKONANO:

- inwentaryzacja terenu
- badania wydajności istniejącego hydrantu na terenie
- potwierdzenie o możliwości korzystania z istniejącego zjazdu z GDDKiA
 - mapa do celów projektowych po zmianie MPZP
- badania gruntu (wykazano proste warunki gruntowe, obiekty 1 kategorii)
 - warunki przebudowy linii napowietrznej SN
 - strefy ochronne od istniejących sieci
 - koncepcja funkcjonalno-przestrzenna
- wstępne uzgodnienia z rzeczoznawcą do spraw [p.poż.](#) i sanepid
 - bieżące konsultacje z UG Wielka Wieś




powierzchnia terenu inwestycji - 5226m²
 (działka nr 264/5 w całości, działki 264/6 i 264/7 częściowo)
 wymagana w mpzp powierzchnia terenu biol. czynnego-min.20%-min.1045,2m²
 powierzchnia terenu biol. czynnego w koncepcji - 1045,5m²=20%


TYTUŁ PROJEKTU: Budowa punktu selektywnego zbierania odpadów komunalnych wraz z niezbędną infrastrukturą techniczną i drogowa na terenie działek nr 264/5, 264/6, 264/7 w miejscowości Wielka Wieś, przy ul. Krakowskiej, obs. Wielka Wieś		IMIĘ I NAZWISKO:		DATA:	PODPIS:
TŁOŚĆ RYSUNKU: KONCEPCJA ZAGOSPODAROWANIA TERENU		PROJEKTANT:	mjr inż. arch. Magdalena Litosi ul. nr 38/07/SŁONEK/1	26.10.25	
INWESTOR: GMINA WIELKA WIEŚ Plac Wspólnoty 1 32-085 Szyce		OPRACOWAŁ:	mjr inż. arch. Dominika Sos	26.10.25	
		RYSUNEK:			
		DATA:	SKALA:	EDYCJA:	SYMBOL:
		czerwiec 2025 r.	1:500	A	PB
		NR RYS:			
		KZT_1			

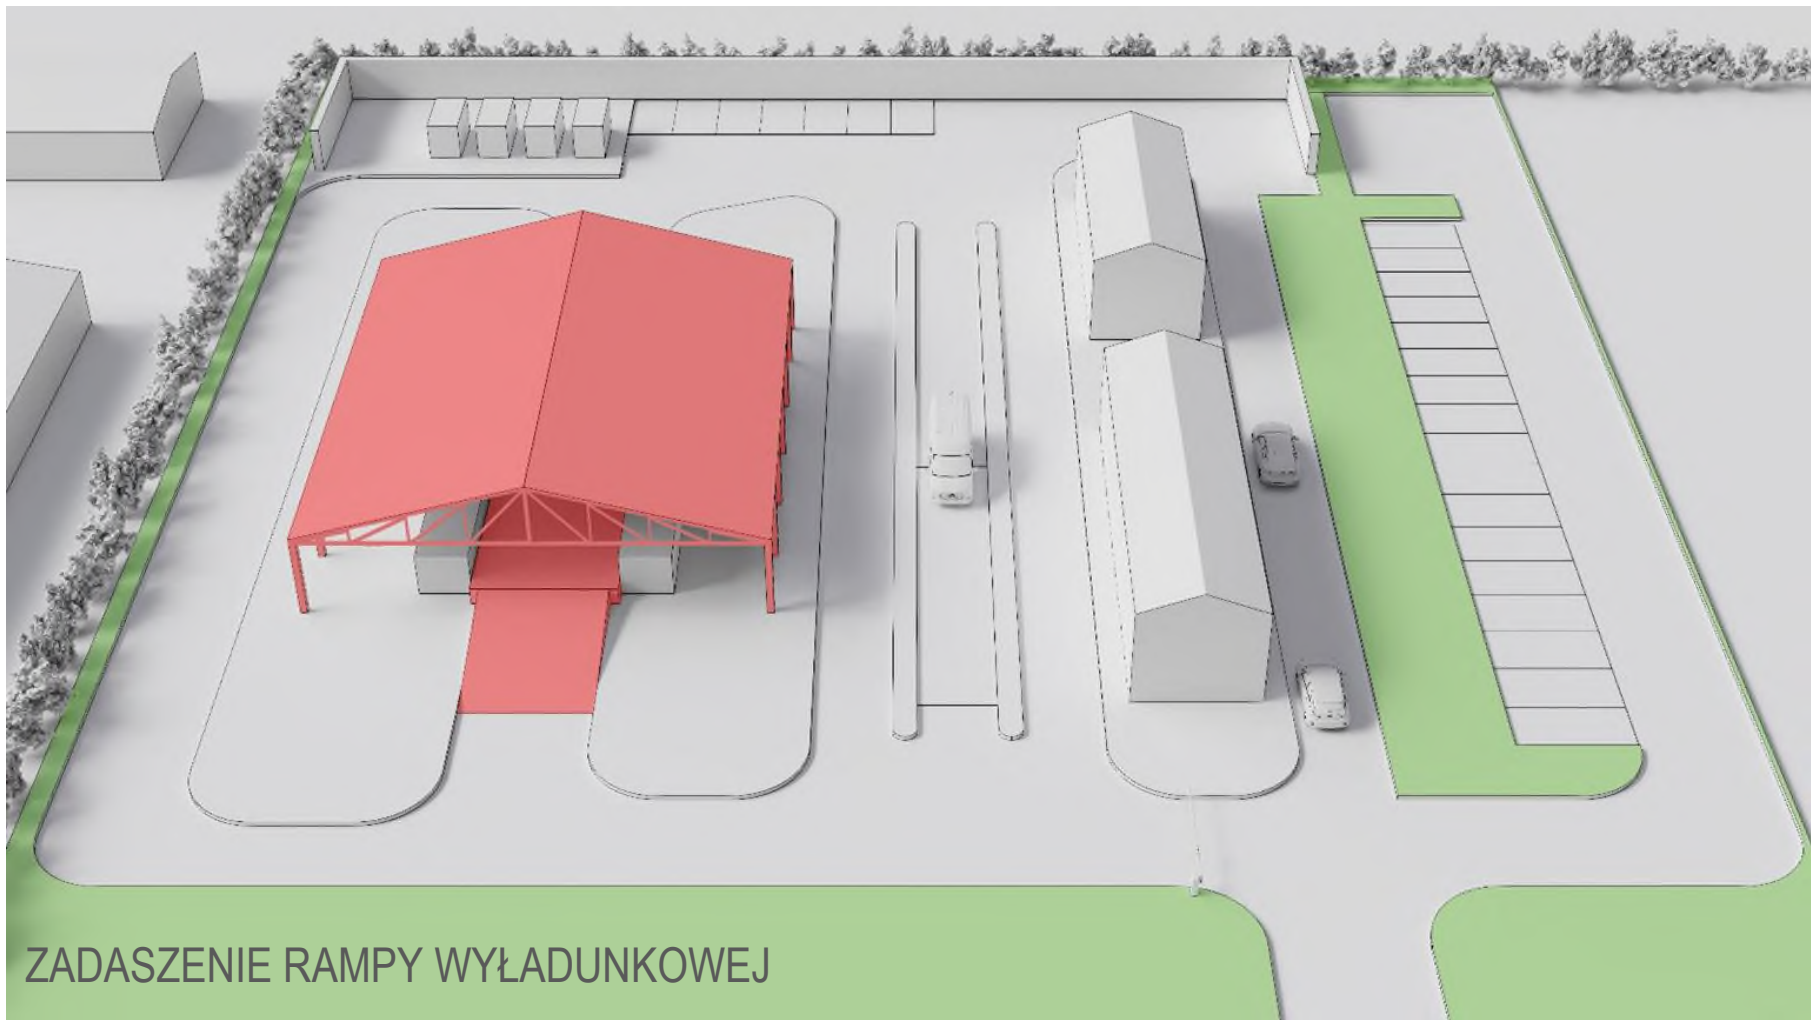

ZADASZENIE RAMPY WYŁADUNKOWEJ

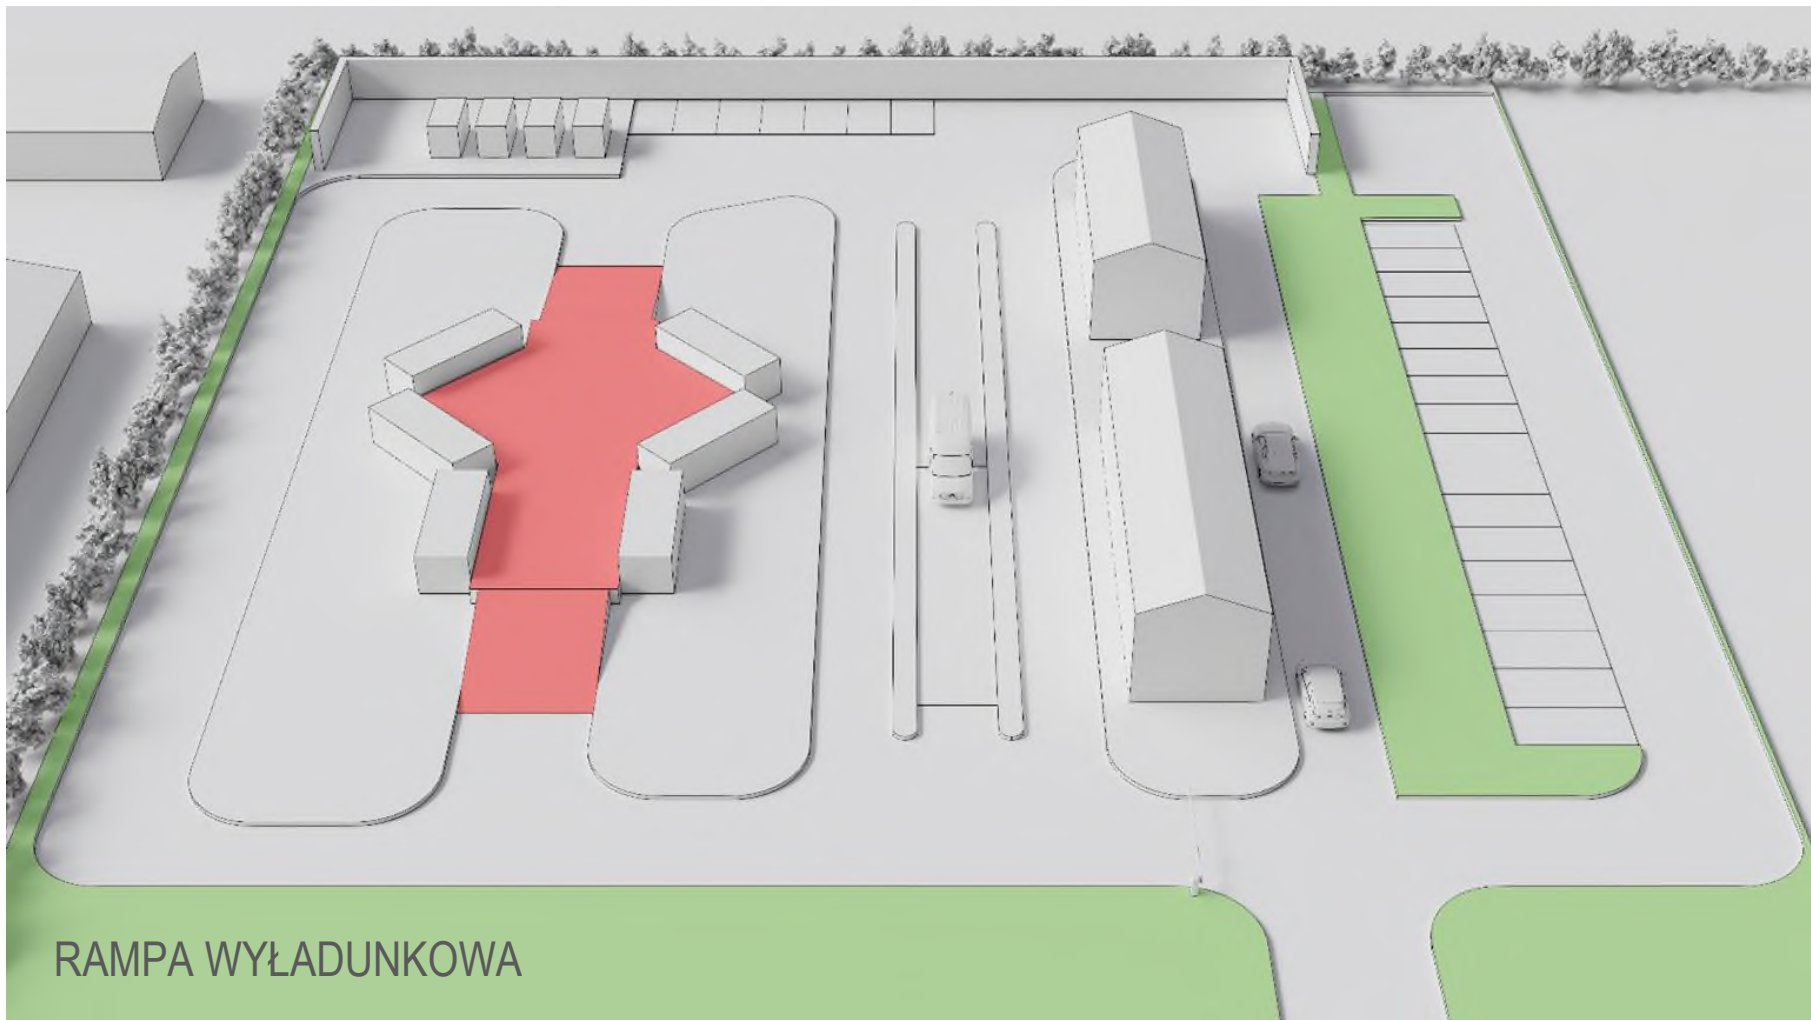

RAMPA WYŁADUNKOWA

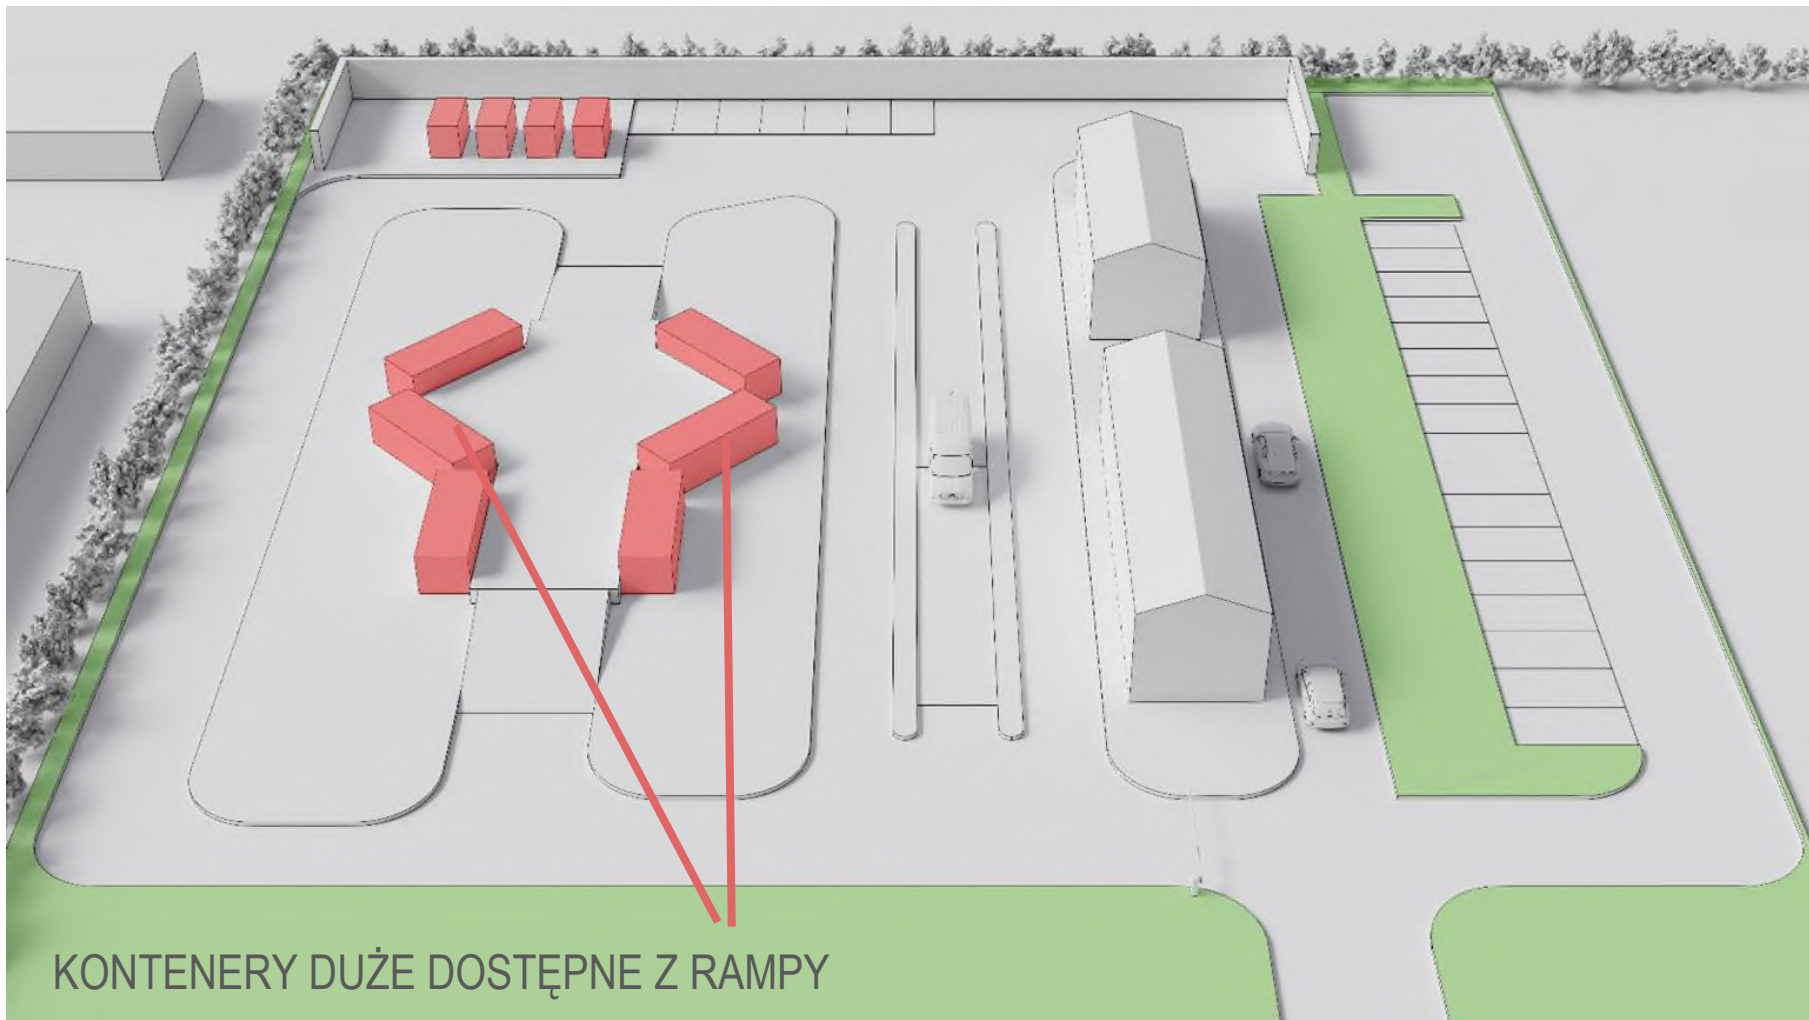


KONTENERY DUŻE DOSTĘPNE Z RAMPY

KONTENERY: 36m³ - szt. 5

- MAKULATURA
- ZMIESZANE BUDOWLANE
- 2 x WIELKOGABARYTOWE
- BIODEGRADOWALNE

KONTENERY: 20m³ - szt. 1


- OPONY

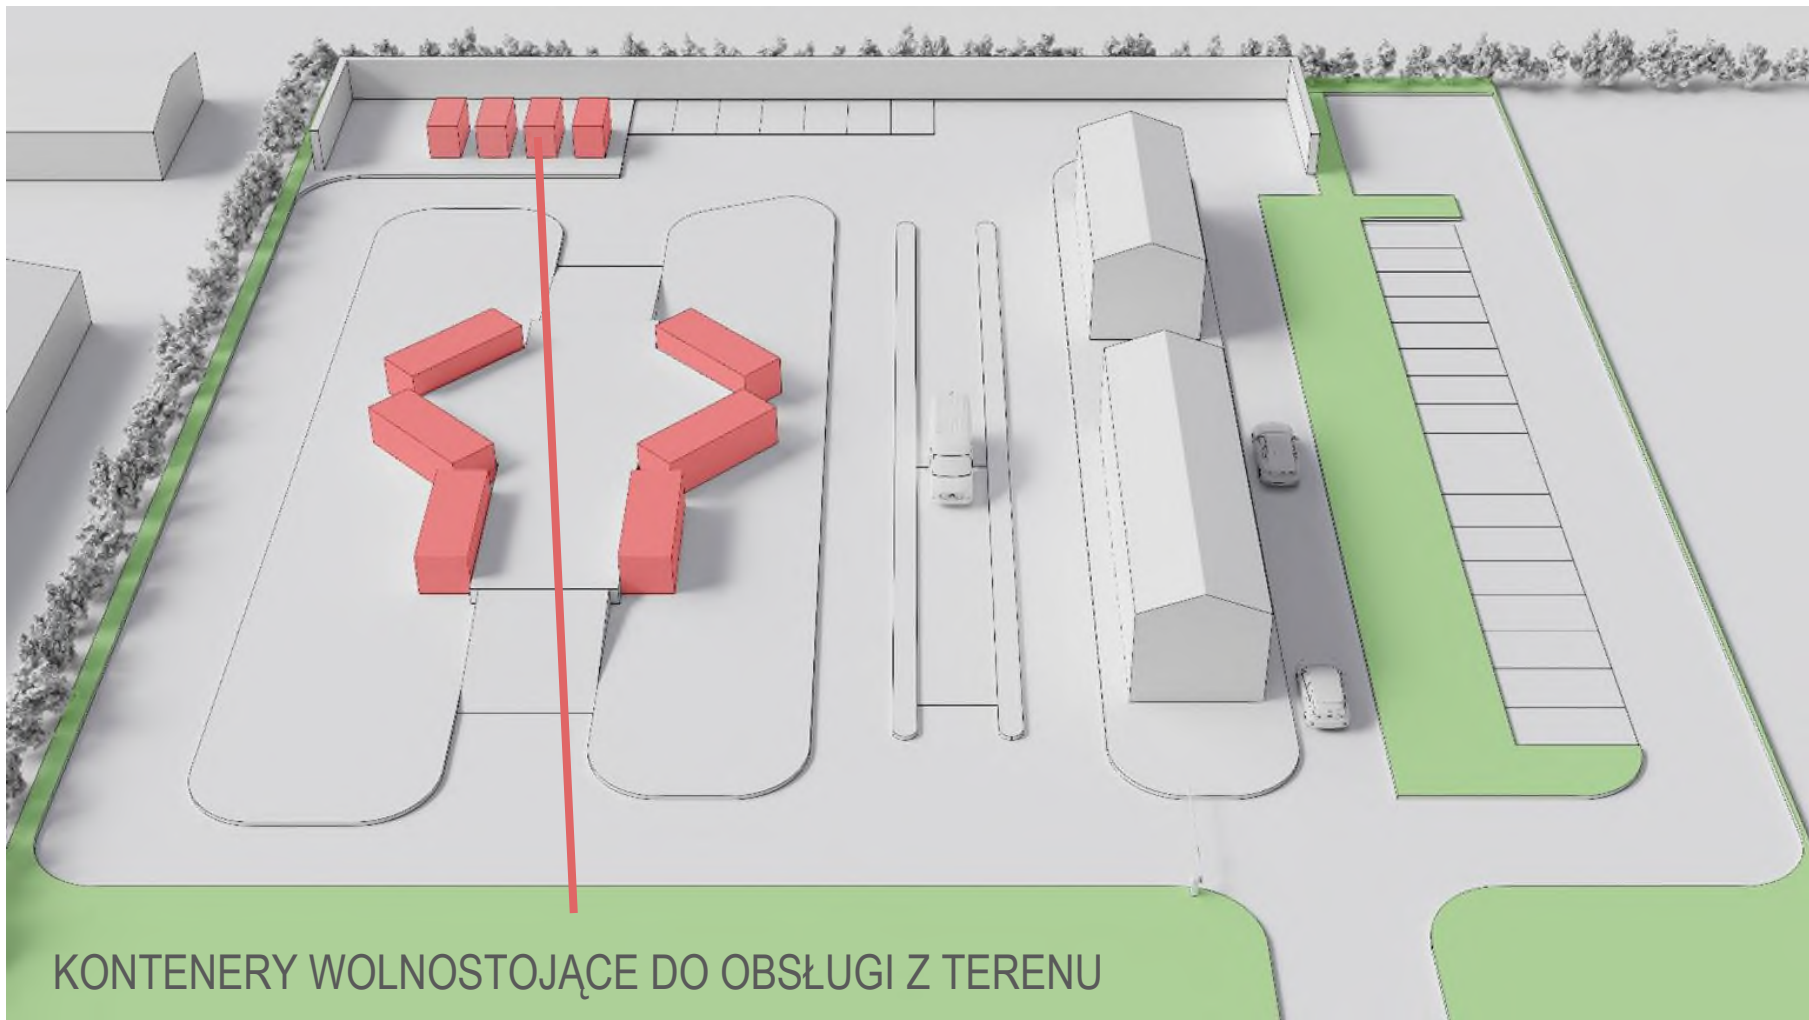


KONTENERY WOLNOSTOJĄCE DO OBSŁUGI Z TERENU

KONTENERY 7m³: szt.4

- ZMIESZANE BUDOWLANE - beton, gruz ceglany
 - URZĄDZENIA ELEKTRYCZNE
 - URZĄDZENIA ZAWIERAJĄCE FREONY
- OPAKOWANIA Z TWORZYW SZTUCZNYCH

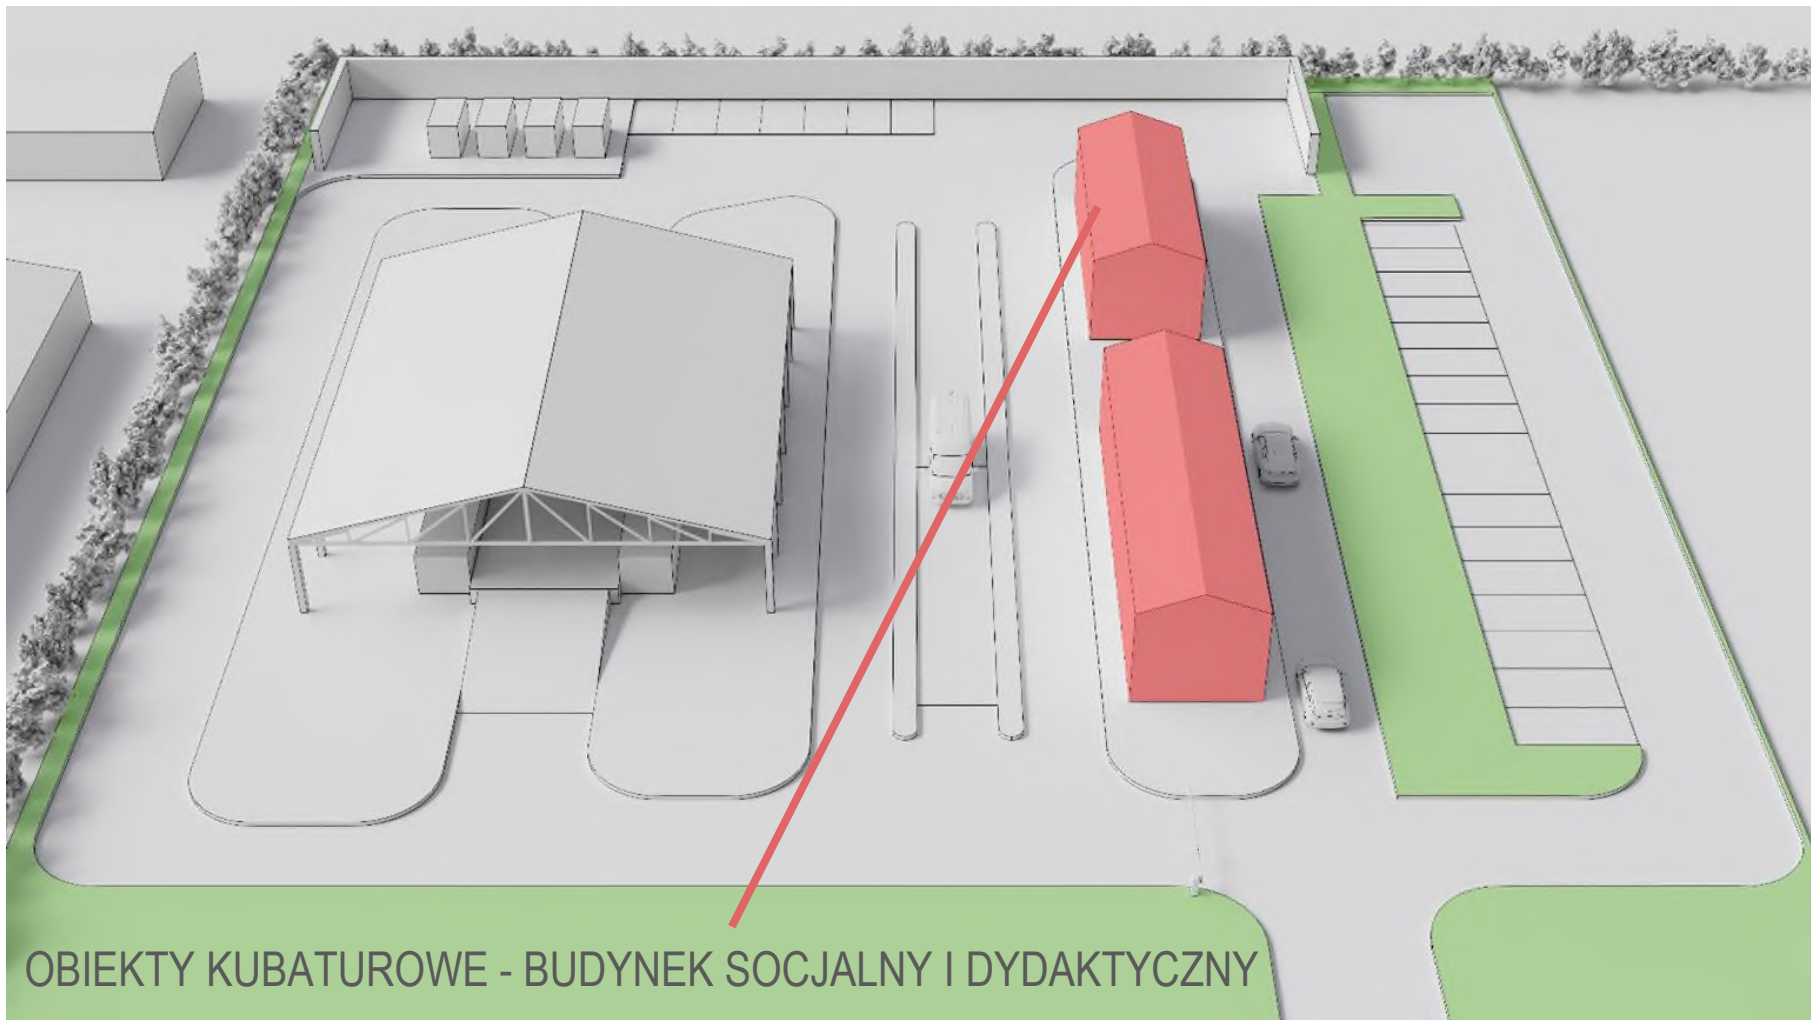

OBIEKTY KUBATUROWE - BUDYNEK SOCJALNY I DYDAKTYCZNY

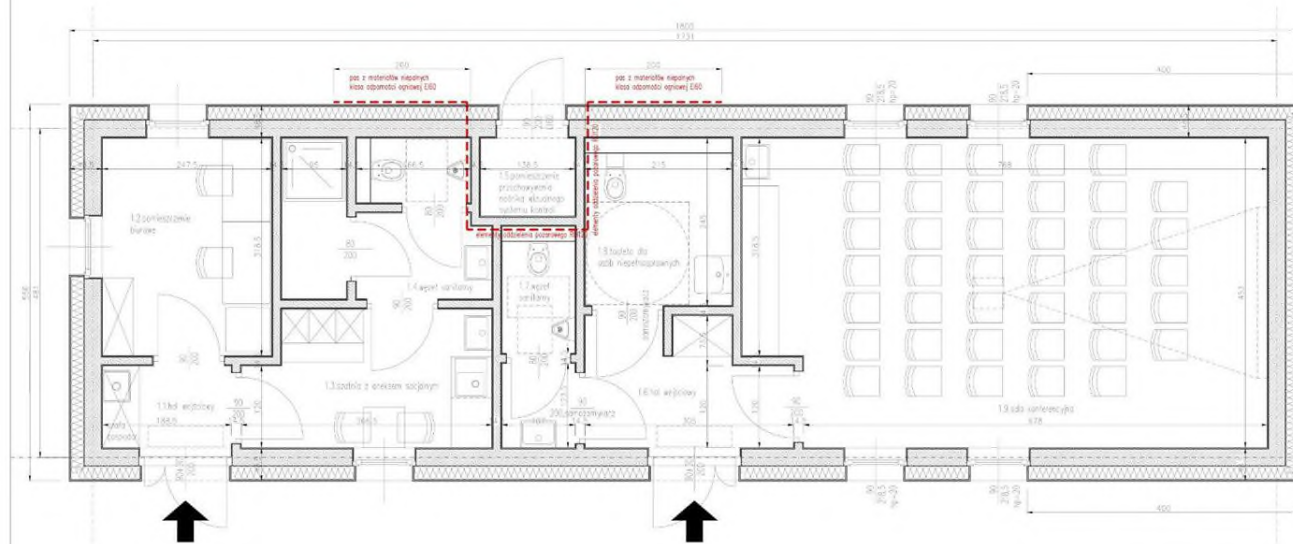

Tytuł projektu:

Budowa punktu usługowego, obiektu obsługi komunalnych na terenie działek nr 2645, 2646, 2647 w Wielkiej Woli przy ul. Krakowskiej (os. Wielka Wola), w zakresie inwestycji: rozbudowa dwóch istniejących budynków oraz składowanie węgla (budowla), budowa węgla (rozbudowa) wraz z wiatą, budowa budynku biurowo - socjalnego, budowa magazynu opału, budowa węgla (rozbudowa), budowa wewnętrznej sieci komunikacji wraz z magistralą podziemną dla szerokości pasów wiat, aukcji, budowa zewnętrznych instalacji wewnętrznych instalacji elektroenergetycznej, telekomunikacji, wody, kanalizacji sanitarnej i kanalizacji opadowej wraz ze zbiornikiem retencyjnym na wody opadowe oraz produktowa sieć sieci elektroenergetycznej średniego napięcia.


Wzrost rysunku:

**BUDYNEK BIUROWO - SOCJALNY
RZUT PRZYZIEMIA - OPCJA 2**

Adres:


Gmina Wielka Wola
Plac Wspólny 1
32-085 Szyby

IMIĘ I NAZWISKO:		DATA:	PODPIS:
PROJEKTANT:	mgr inż. arch. Magdalena Lisak	08.2025 r.	
	upr. nr 26759/2004		
OPRACOWAŁ:		mgr inż. arch. Dominika Sza	08.2025 r.
RYSLINIA:		DATA:	SKALA:
		EDYCJA:	SYMBOL:
		NR RYS:	
		SIERPIEŃ 2025 r.	1:50
		A	PB
			A-01

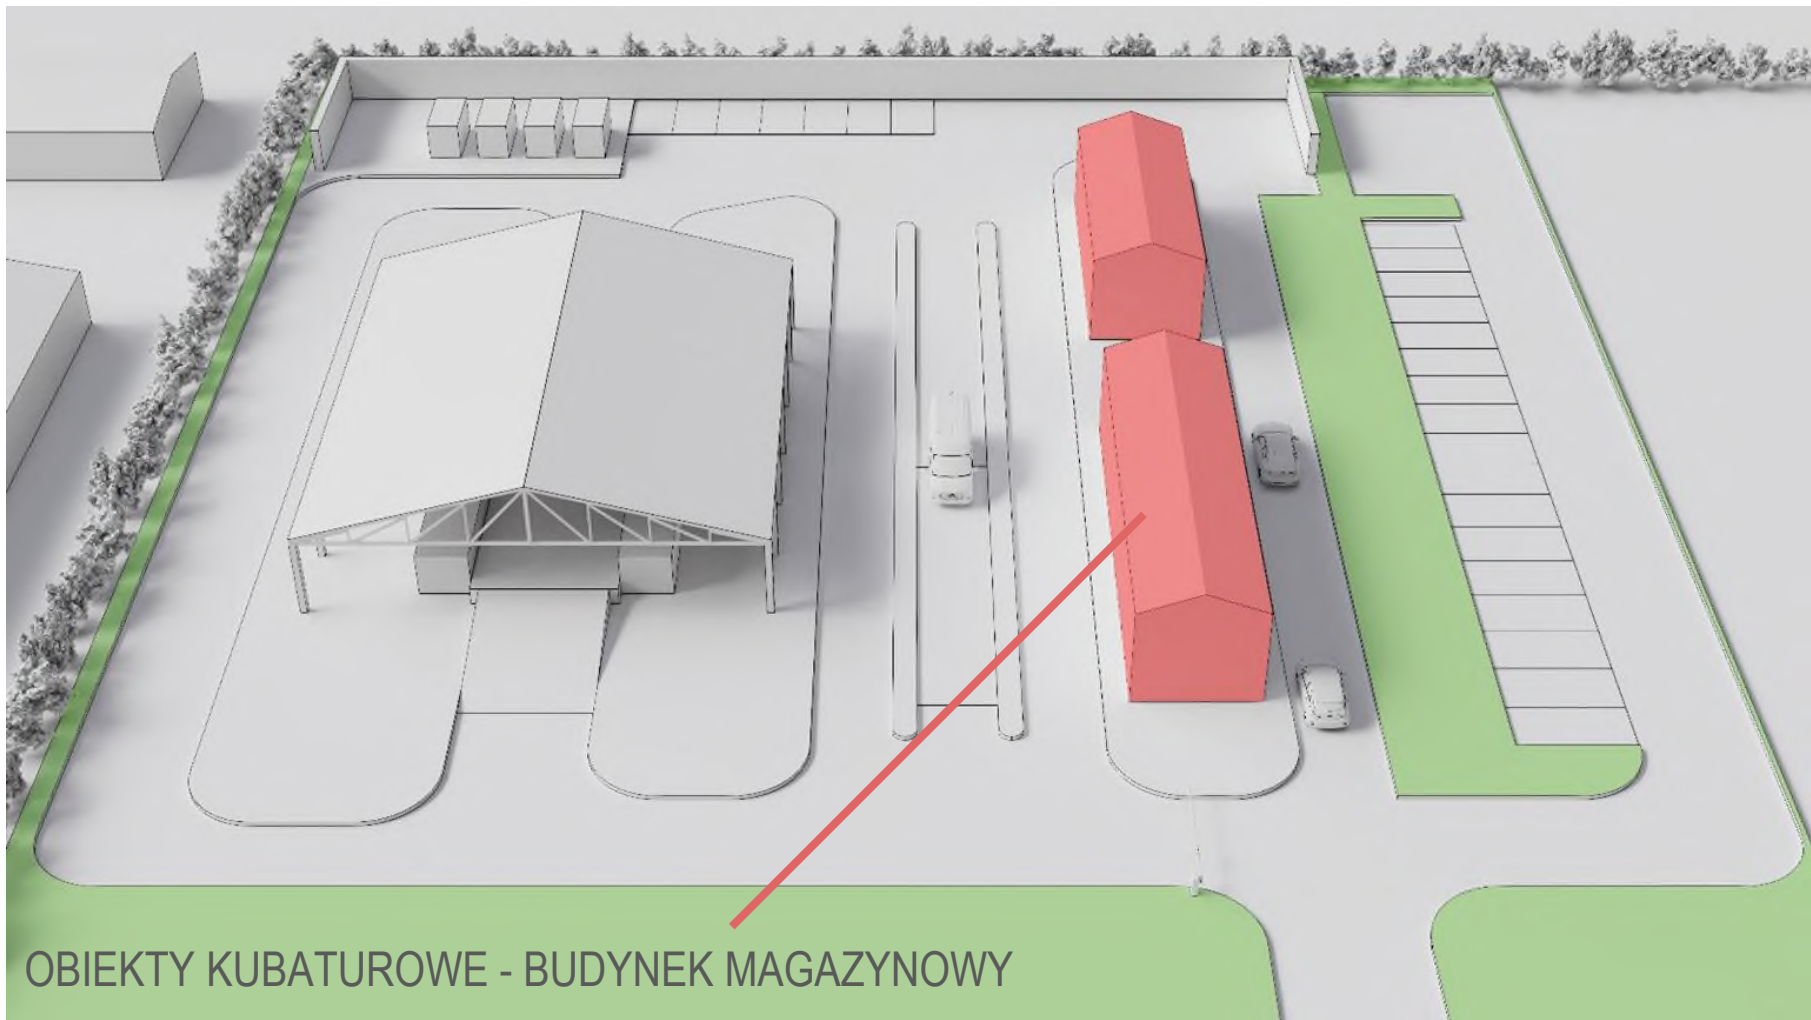

OBIEKTY KUBATUROWE - BUDYNEK MAGAZYNOWY



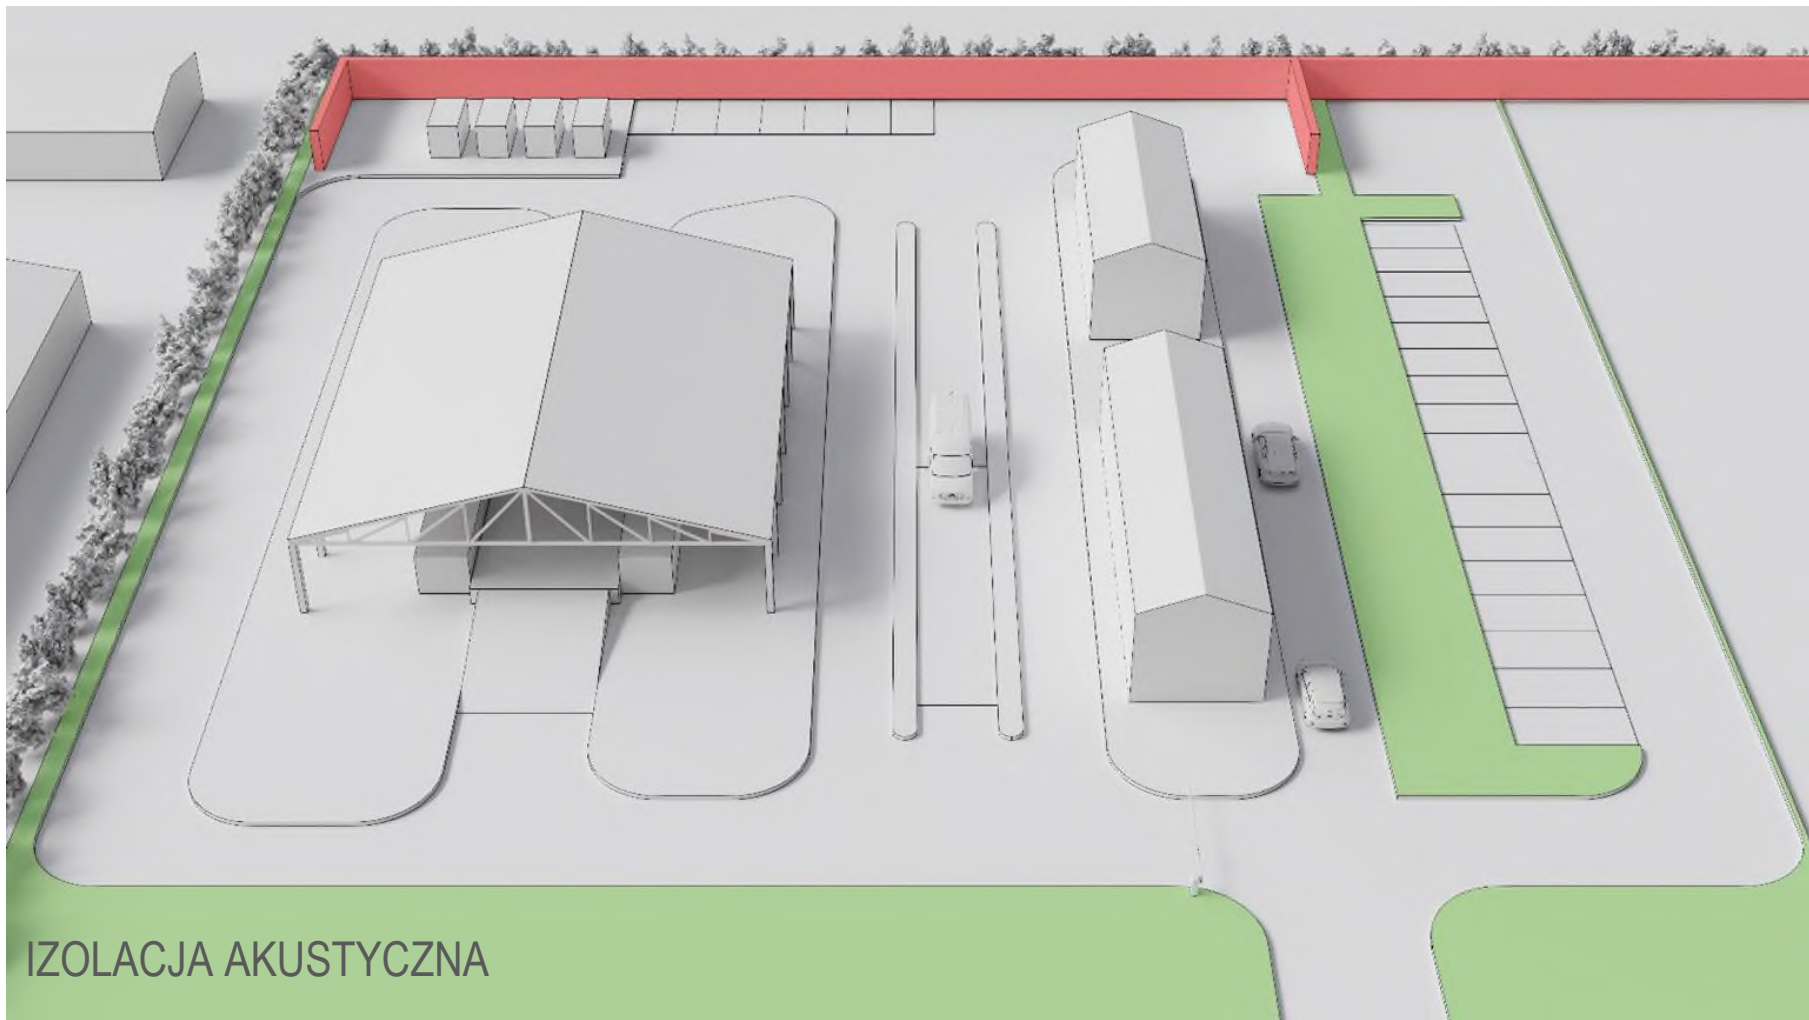

CO DO WYKONANIA:

- PROJEKT ROZBIÓRKI OBIEKTU MIESZKALNEGO
- PROJEKT BUDOWLANY UZGODNIONY Z RZECZOZNAWCAMI DO UZYSKANIA
DECYZJI O POZWOLENIU NA BUDOWĘ
- PROJEKT ZBIORNIKA NA WODY OPADOWE WRAZ Z INSTALACJĄ
- PROJEKT PRZEBUDOWY SIECI ELEKTROENERGETYCZNEJ
- PEŁNOBRANŻOWY PROJEKT TECHNICZNY OBIEKTÓW
- DOKUMENTACJA PRZETARGOWA (SWIZ)