

Załącznik Nr 1 do Uchwały Nr Rady Gminy Wielka Wieś z dnia (projekt)
MIEJSOWY PLAN ZAGOSPODAROWANIA PRZESTRZENNEGO
DLA OBSZARÓW: "WIELKA WIEŚ – 11", "WIELKA WIEŚ – 12", "BIAŁY KOŚCIÓŁ – 4"
W GMINIE WIELKA WIEŚ
RYSUNEK PLANU – CZĘŚĆ 1 – OBSZAR "WIELKA WIEŚ – 11"

SKALA 1 : 1000

UKŁAD WSPÓŁRZĘDNYCH 2000

Źródło pochodzenia użytego materiału państwowego zasobu geodezyjnego i kartograficznego:
Starostwo Powiatowe w Krakowie

LEGENDA

- | | |
|--|---|
|  | granice obszaru objętego planem miejscowym |
|  | linie rozgraniczające tereny o różnym przeznaczeniu lub różnych zasadach zagospodarowania |
|  | nieprzekraczalne linie zabudowy |
|  | teren punktu selektywnego zbierania odpadów komunalnych |

Cały obszar "Wielka Wieś – 11" położony jest w granicach:


- otuliny Ojcowskiego Parku Narodowego
- terenu ochrony pośredniej strefy ochronnej ujęcia wody powierzchniowej z rzeki Rudawy
- orientacyjnego zasięgu znaczącego oddziaływania na środowisko ruchu drogowego
- powierzchni ograniczającej zabudowę dla Lotniczego Urzędu Naziemnego

WYRYS ZE STUDIUM UWARUNKOWAŃ I KIERUNKÓW ZAGOSPODAROWANIA PRZESTRZENNEGO
GMINY WIELKA WIEŚ

SKALA WYRYSU 1 : 10 000

FRAGMENT RYSUNKU PN. "KIERUNKI ZAGOSPODAROWANIA PRZESTRZENNEGO"

 Granice obszaru objętego planem miejscowym

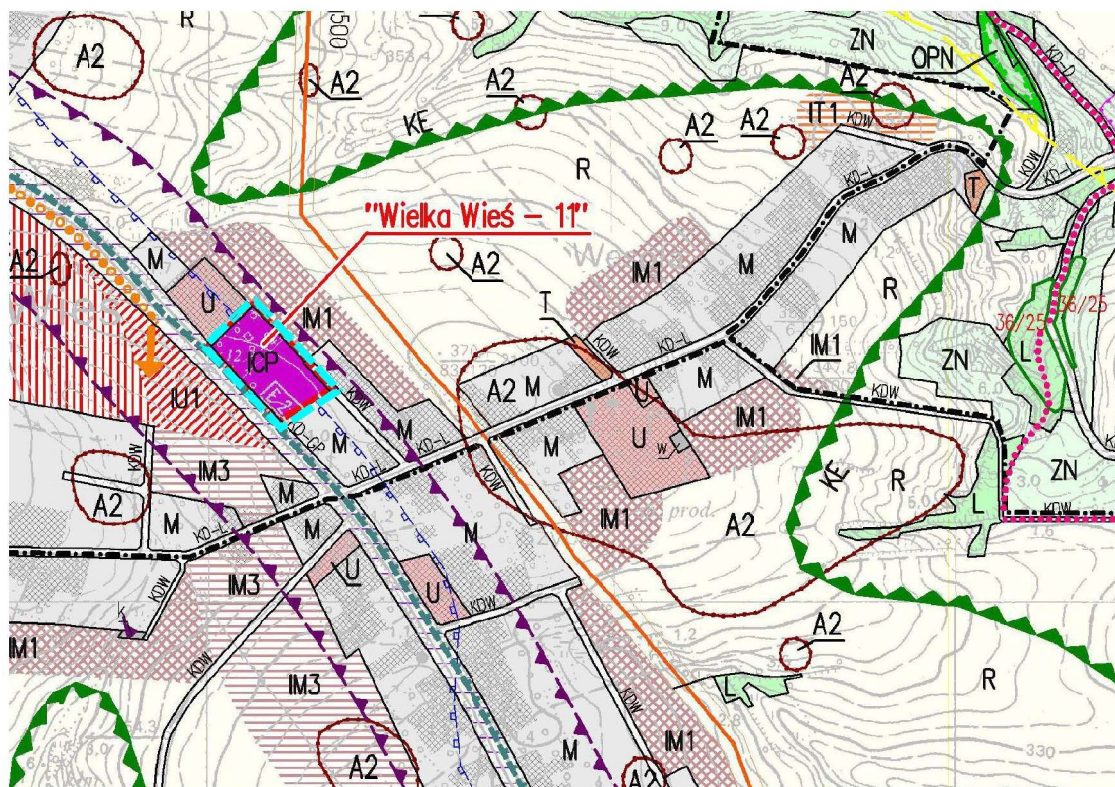

ICP tereny lokalizacji inwestycji celu publicznego

Tereny przeznaczone na cele inwestycyjne z dominującą funkcją:

- | | |
|---|--|
|  | mieszkalnictwa |
|  | usług, w tym z dopuszczeniem wielkopowierzchniowych obiektów handlowych |
|  | tereny rozwoju funkcji mieszkaniowej |
|  | tereny rozwoju funkcji mieszkaniowej do uruchomienia pod warunkiem rezygnacji z planowanych w ich obrębie zadań ponadlokalnych |
|  | tereny rozwoju usług do uruchomienia pod warunkiem rezygnacji z planowanych w ich obrębie zadań ponadlokalnych |
|  | układ komunikacyjny (drogi i ulice wraz z oznaczeniami klasy: KD-S, KD-GP, KD-GP1, KD-WM, KD-WR, KD-Z, KD-L, KD-L1, KD-D, KD-D1, KD-W) |
|  | obszary oddziaływań ruchu drogowego |

