


Załącznik Nr 2 do Uchwały Nr Rady Gminy Wielka Wieś z dnia (projekt)
MIEJSCOWY PLAN ZAGOSPODAROWANIA PRZESTRZENNEGO
DLA OBSZARÓW: "WIELKA WIEŚ – 11", "WIELKA WIEŚ – 12", "BIAŁY KOŚCIÓŁ – 4"
W GMINIE WIELKA WIEŚ
RYSUNEK PLANU – CZĘŚĆ 2 – OBSZAR "WIELKA WIEŚ – 12"

SKALA 1 : 1000
UKŁAD WSPÓŁRZĘDNYCH 2000

Źródło pochodzenia użytego materiału państwowego zasobu geodezyjnego i kartograficznego:
Starostwo Powiatowe w Krakowie


- LEGENDA
- granicze obszaru objętego planem miejscowym
 - linie rozgraniczające tereny o różnym przeznaczeniu lub różnych zasadach zagospodarowania
 - nieprzekraczalne linie zabudowy
 - 1UE** teren usług edukacji
 - 1KR** teren komunikacji drogowej wewnętrznej
 - granica terenu ochrony pośredniej strefy ochronnej ujęcia wody powierzchniowej z rzeki Rudawy
 - orientacyjny zasięg znaczącego oddziaływania na środowisko ruchu drogowego

Cały obszar "Wielka Wieś – 12" położony jest w granicach:
– otuliny Ojcowskiego Parku Narodowego
– powierzchni ograniczającej zabudowę dla Lotniczego Urzęduzenia Nziemnego

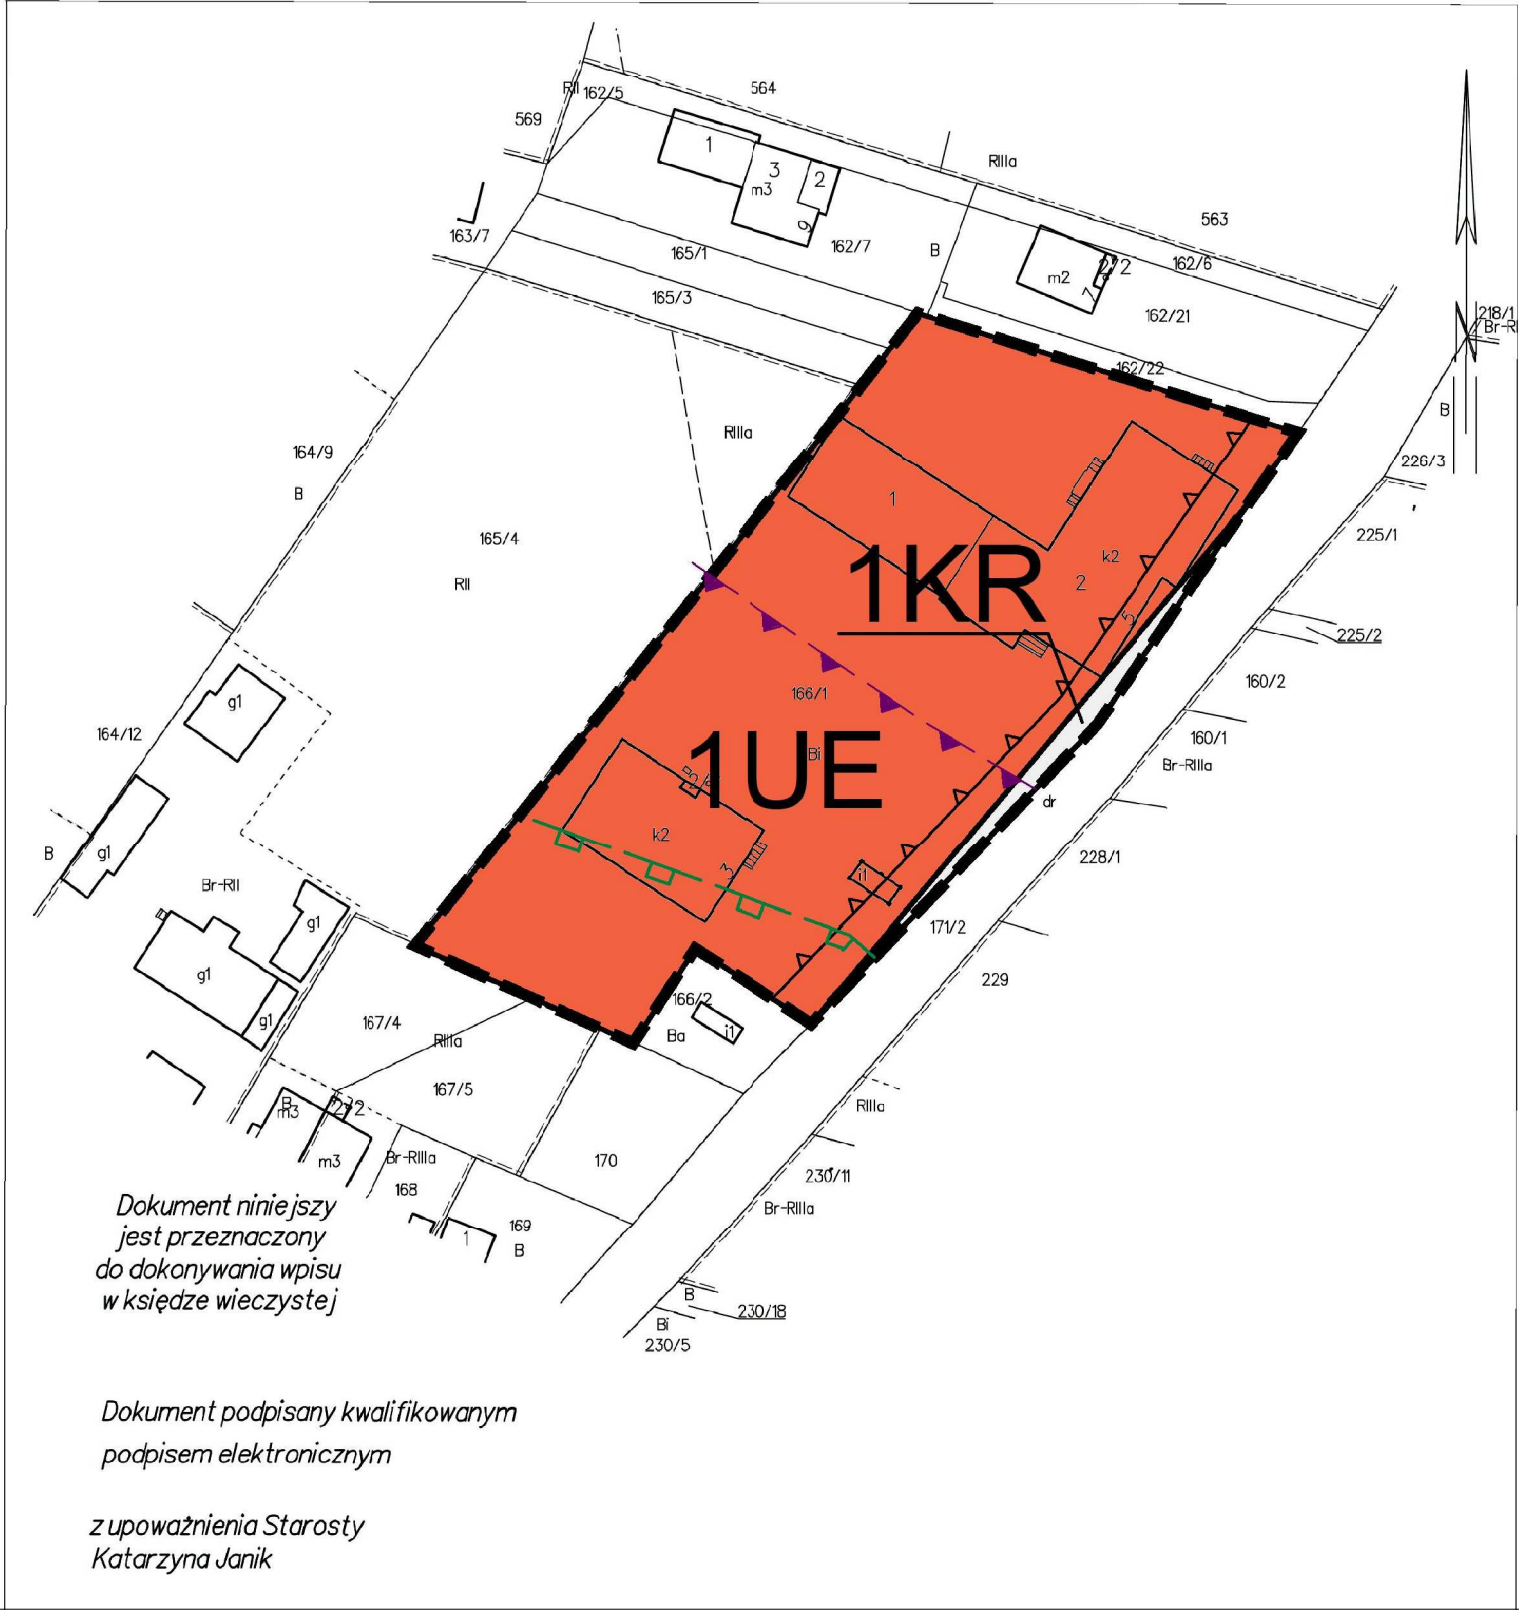

WYRYS ZE STUDIUM UWARUNKOWAŃ I KIERUNKÓW ZAGOSPODAROWANIA PRZESTRZENNEGO
GMINY WIELKA WIEŚ
SKALA WYRYSU 1: 10 000
FRAGMENT RYSUNKU PN. "KIERUNKI ZAGOSPODAROWANIA PRZESTRZENNEGO"

Granicze obszaru objętego planem miejscowym

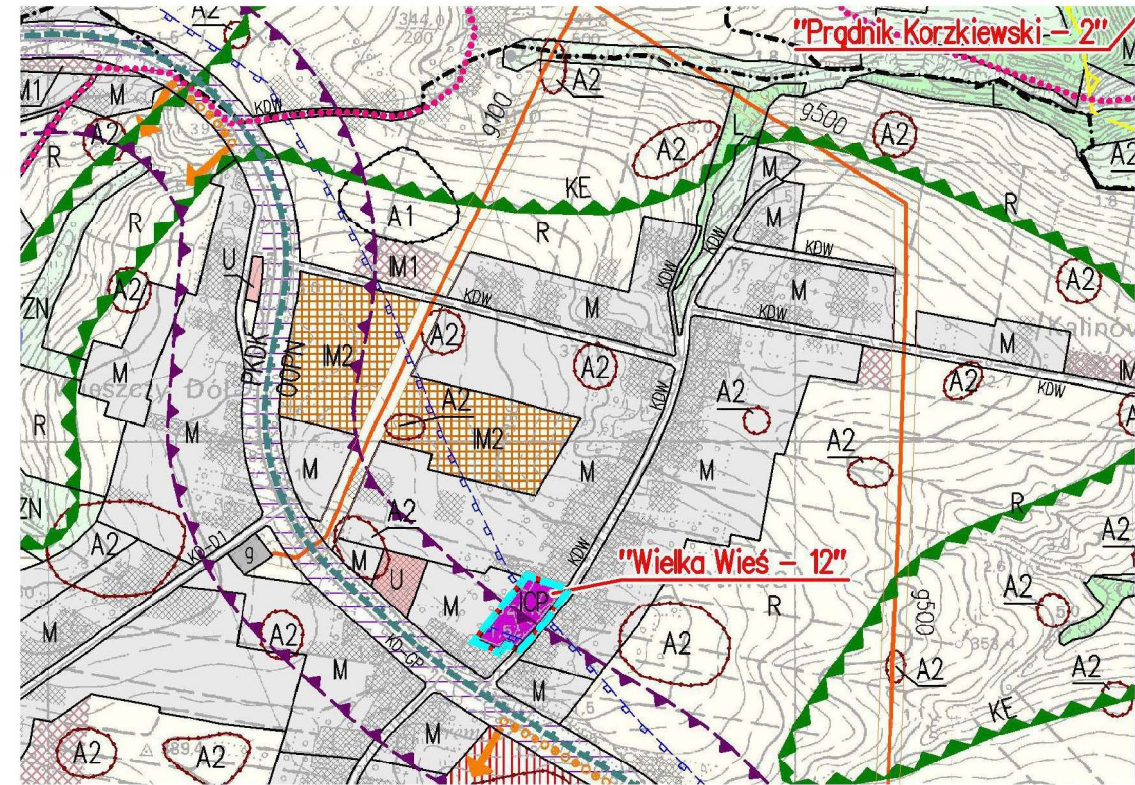

- ICP** tereny lokalizacji inwestycji celu publicznego
- Tereny przeznaczone na cele inwestycyjne z dominującą funkcją:
- M mieszkalnictwa
 - granice terenu ochrony pośredniej strefy ochronnej ujęcia wody powierzchniowej z rzeki Rudawy w obszarze "Wielka Wieś – 12" objętym zmianą studium
 - układ komunikacyjny (drogi i ulice wraz z oznaczeniami klasy: KD-S, KD-GP, KD-GP1, KD-WM, KD-WR, KD-Z, KD-L, KD-L1, KD-D, KD-D1, KD-W)
 - obszary oddziaływań ruchu drogowego

Pracownia Projektowa
Architektury i Urbanistyki
mgr inż. arch. Jacek Bandula

30-081 Kraków, ul. Młoczeńska 59/28, tel. 503-452-019
tel./fax 12 635-73-78, e-mail: bandula@pro.onet.pl

Miejscowy plan zagospodarowania przestrzennego dla obszarów:
„Wielka Wieś – 11”,
„Wielka Wieś – 12”,
„Biały Kościół – 4”
w Gminie Wielka Wieś
Rysunek planu – część 2 –
obszar „Wielka Wieś – 12”

Opracowanie:
mgr inż. arch. Jacek Bandula – Główny Projektant z zespołem projektowym

Data opracowania: czerwiec 2025

Skala: 1 : 2 000